



COMUNE DI GIFFONI SEI CASALI

Provincia di Salerno

PIANO REGOLATORE CIMITERIALE

Art. 54 del D.P.R. 10 settembre 1990, n. 285 e punto n. 10 della relativa Circolare esplicativa del Ministero della Sanità 24 giugno 1993, n. 24

ADOZIONE Delibera C.C. n. del
PARERE A.R.P.A.C. Nota prot. n. del
PARERE A.S.L. Nota prot. n. del
APPROVAZIONE Delibera C.C. n. del

ALLEGATO E.G. 03-A
PROGETTO
SCALA 1:200

MARZO 2018

LUCIANO ALFANO
ARCHITETTO
luciano.alfano@giffoni.it
luciano.alfano@architettalemona.it
ORDINE ARCHITETTI P.F.C. DI SALERNO
N.577
studio geologico a cura del dott.
Geol. Vittorio Lucchese

COMPLETAMENTO TIPOLOGIA A4

NUOVO ACCESSO MECCANIZZATO

COMPLETAMENTO TIPOLOGIA A4

COMPLETAMENTO TIPOLOGIA A2


COMPLETAMENTO TIPOLOGIA A1

COMPLETAMENTO TIPOLOGIA A6

AREA ATTEZZATA DI DEPOSITO RIFIUTI CIMITERIALI

COMPLETAMENTO TIPOLOGIA A3

VIABILITA' DI PROGETTO

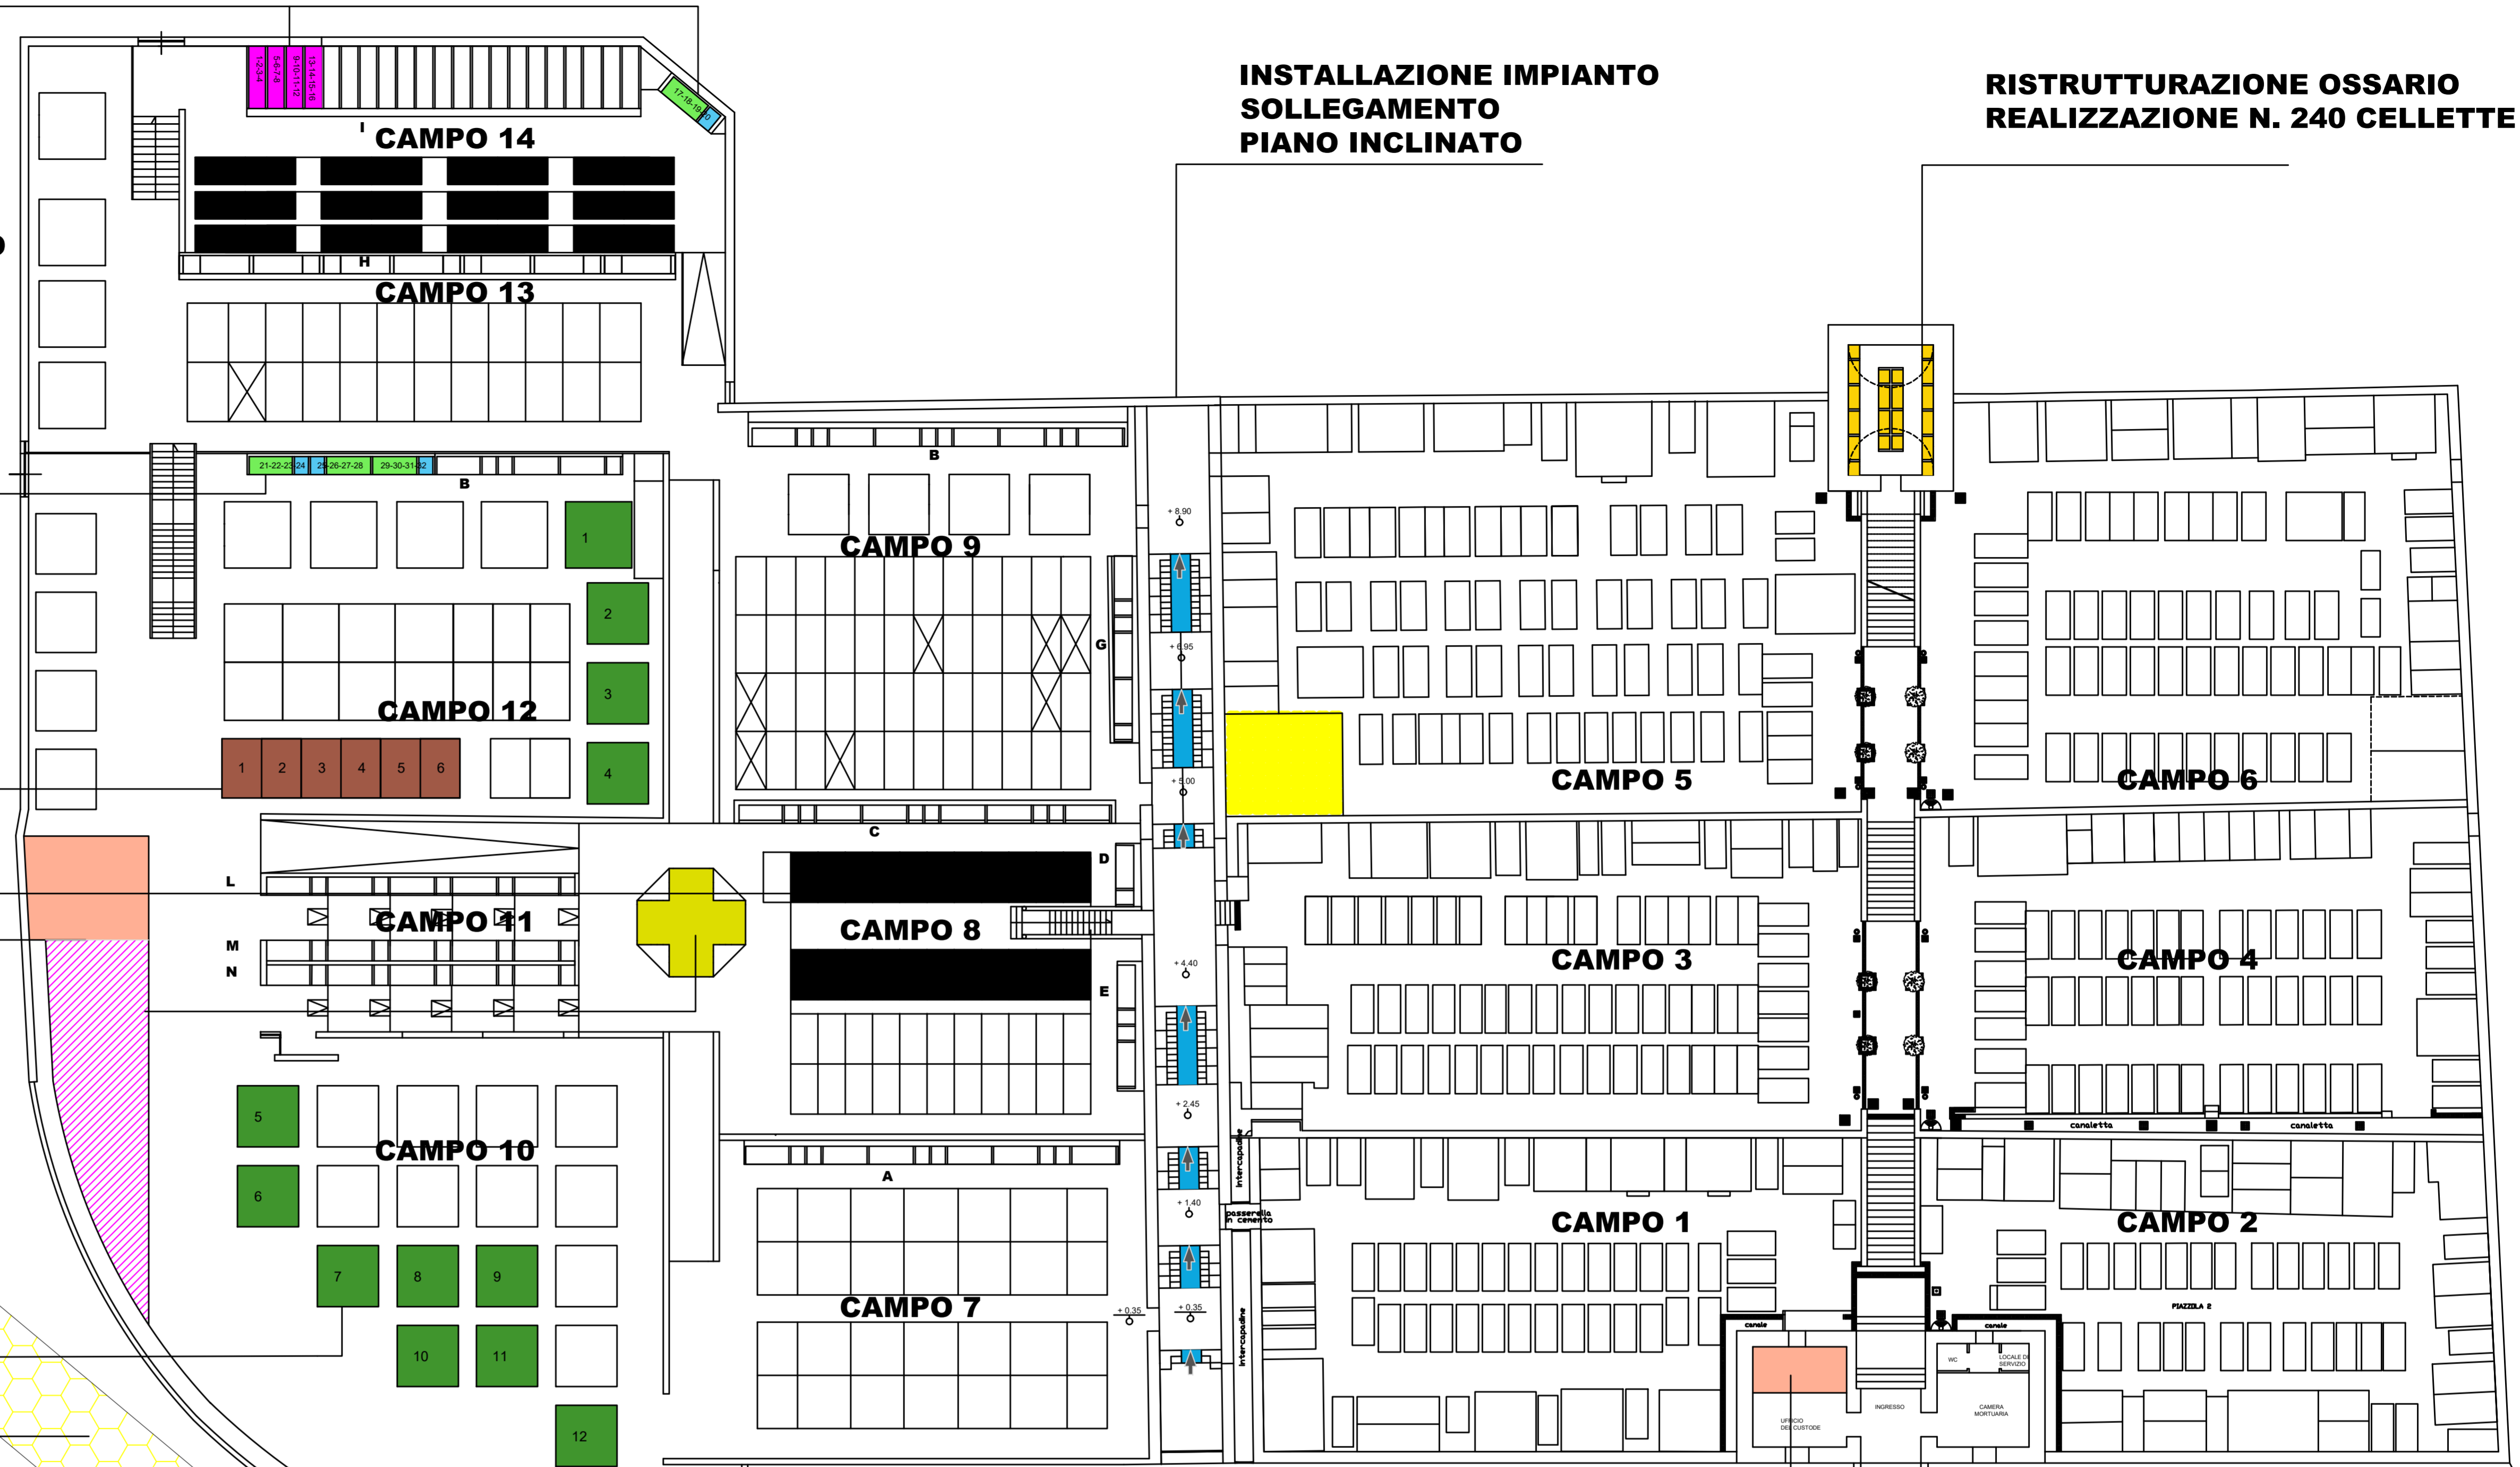

INSTALLAZIONE IMPIANTO SOLLEGAMENTO PIANO INCLINATO

RISTRUTTURAZIONE OSSARIO REALIZZAZIONE N. 240 CELLETTE

PARCHEGGIO

Cimitero

A-1 FOSSA PER INUMAZIONE SINGOLA	46 FOSSE
A-2 TUMULAZIONI	
A - IPOGED ACCESSIBILE MEDIANTE BOTOLA CON LOCULI LATERALI	6 UNITA' X N. 18 SEPOLTURE
B - N.2 INVOLUCRI GLS-SOVRAPPosti INTERRATI	
C - COLOMBARIO EPIGED	
D - OSSARIO EPIGED	
A-3 CAPPELLE GENTILIZIE PRIVATE	
A- LOCULI LATERALI	12 UNITA' PER N. 108 SEPOLTURE
B - IPOGED CON LOCULI ACCESSO BOTOLA INTERNA	
C - CELLETTE OSSARIO	
A-4 COLOMBARI	8 UNITA' X 32 SEPOLTURE
A- LOCULI LATERALI	
B - LOCULI A FORNETTO	
C - CELLETTE OSSARIO	
A- 5 CELLETTE OSSARIO	
VANO INTERRATO ESISTENTE	
VIABILITA' DI PROGETTO	
PARCHEGGIO	
W.C. PUBBLICO	
AREA DEPOSITO TEMPORANEO RIFIUTI CIMITERIALI	
AREA AMPLIAMENTO CIMITERIALE	
ELEVATORE SU PIANO INCLINATO	

AREA DI AMPLIAMENTO PRESUNTA PER TIPOLOGIE A1-A2-A3-A4-A5 mq. 1800,00 ca